



0 1m 2m 3m 4m 5

mierka 1 : 200

podlažie

objekt

RUBÍN

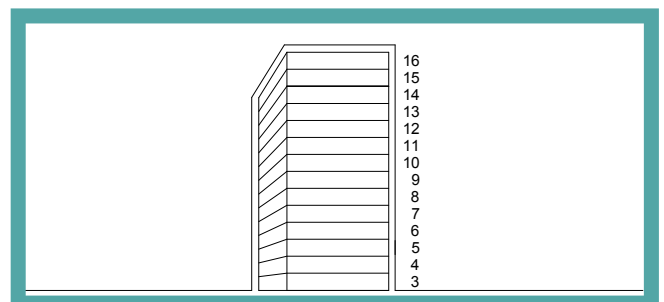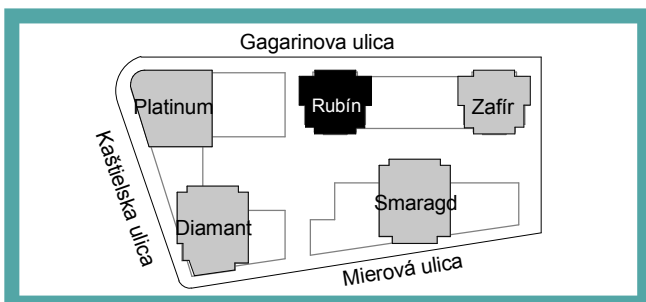

Vyššie zobrazené má iba orientačný charakter a môže sa líšiť od skutočného prevedenia objektu