

0 1m 2m 3m 4m 5



mierka 1 : 200

podlažie

3.NP.

objekt

SMARAGD

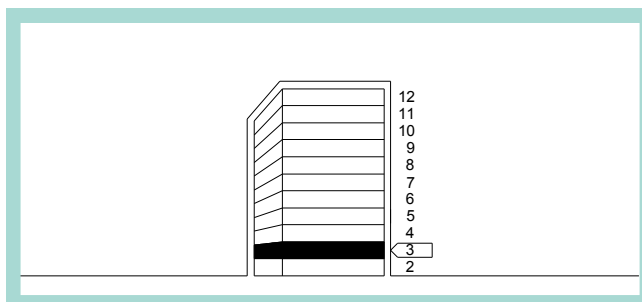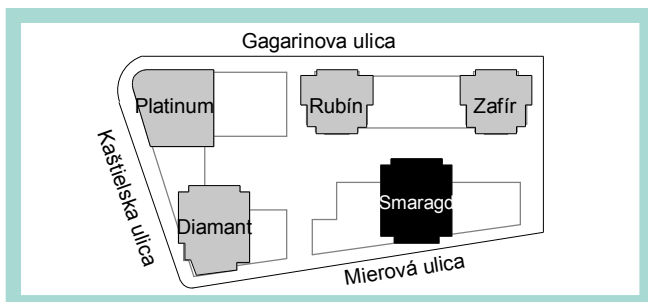

Vyššie zobrazené má iba orientačný charakter a môže sa líšiť od skutočného prevedenia objektu